


Nr.	Bezeichnung	Länge in mm	Durch- messer	Stück- Satz
1	Winkel Ecke re.u. li. mit angefederte Stange	650	28 x 1	Je 2
2	Winkel re. u. li. mitte mit angefederten Stangen	1000	28 x 1	2
3	Winkel vorn u. hinten mitte mit eingerillte Stange	730	28 x 1	2
4	Winkel mitte, mitte mit angefederten Stangen	2 x 1000	28 x 1	1
5	Giebelrohr gefedert	1350	28 x 1	6
6	Fußrohr	1000	28 x 1	6

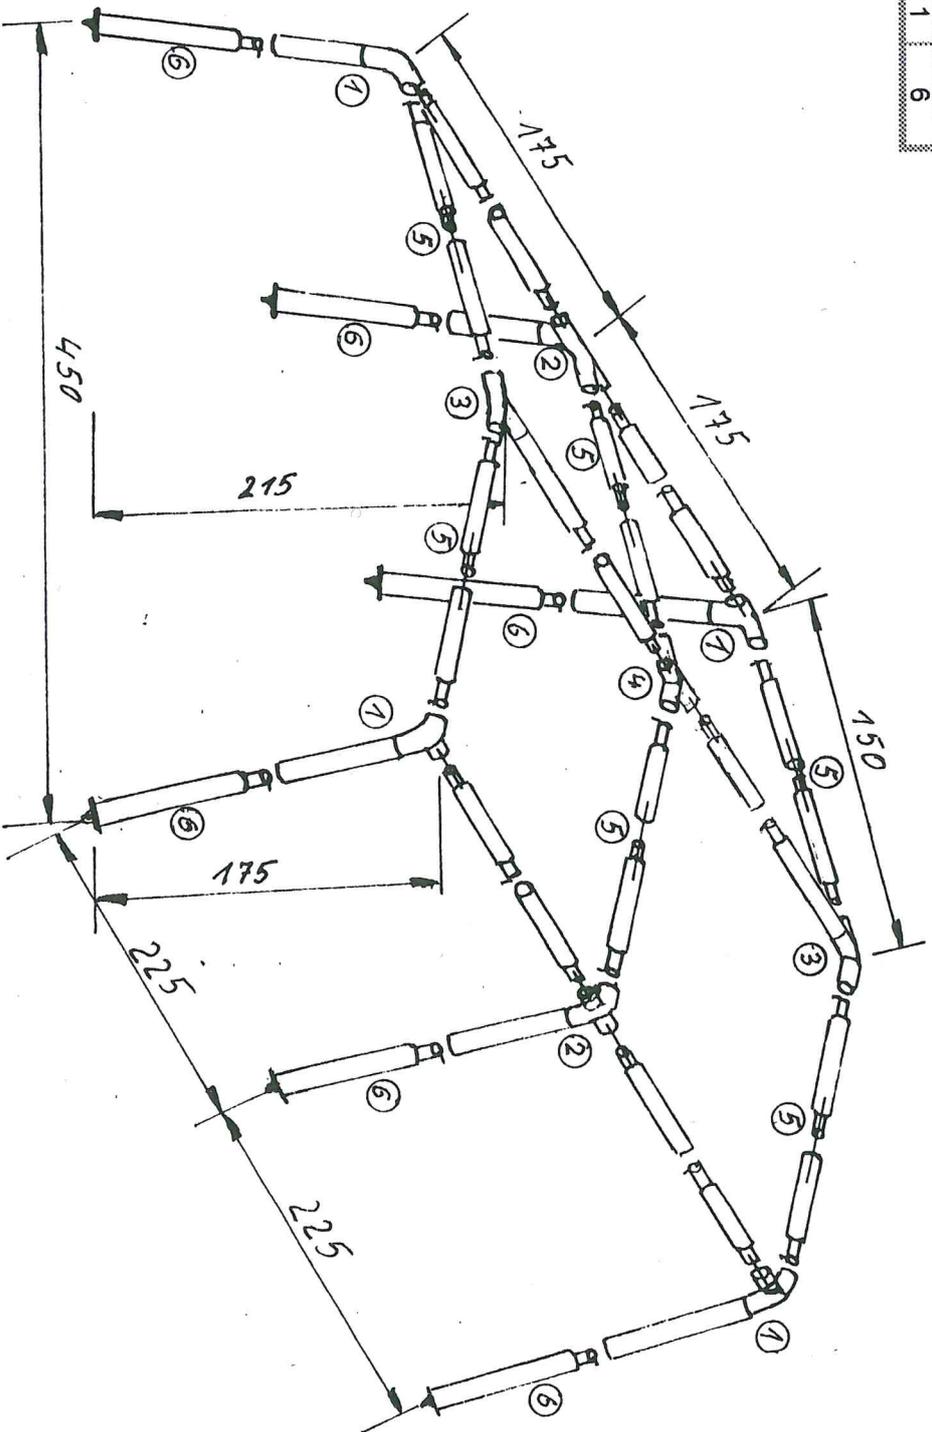

Zeltgerüst ALABAMA Größe 1
Stahlrohr 28 x 1 mm